



Comune di  
**Cammarata**  
Municipality of Cammarata


# Piano Regolatore Generale

Prof. Ing. arch. Giuseppe Trombino

L'AREA URBANA.  
STATO DI DIRITTO

6

Scala 1:2.000

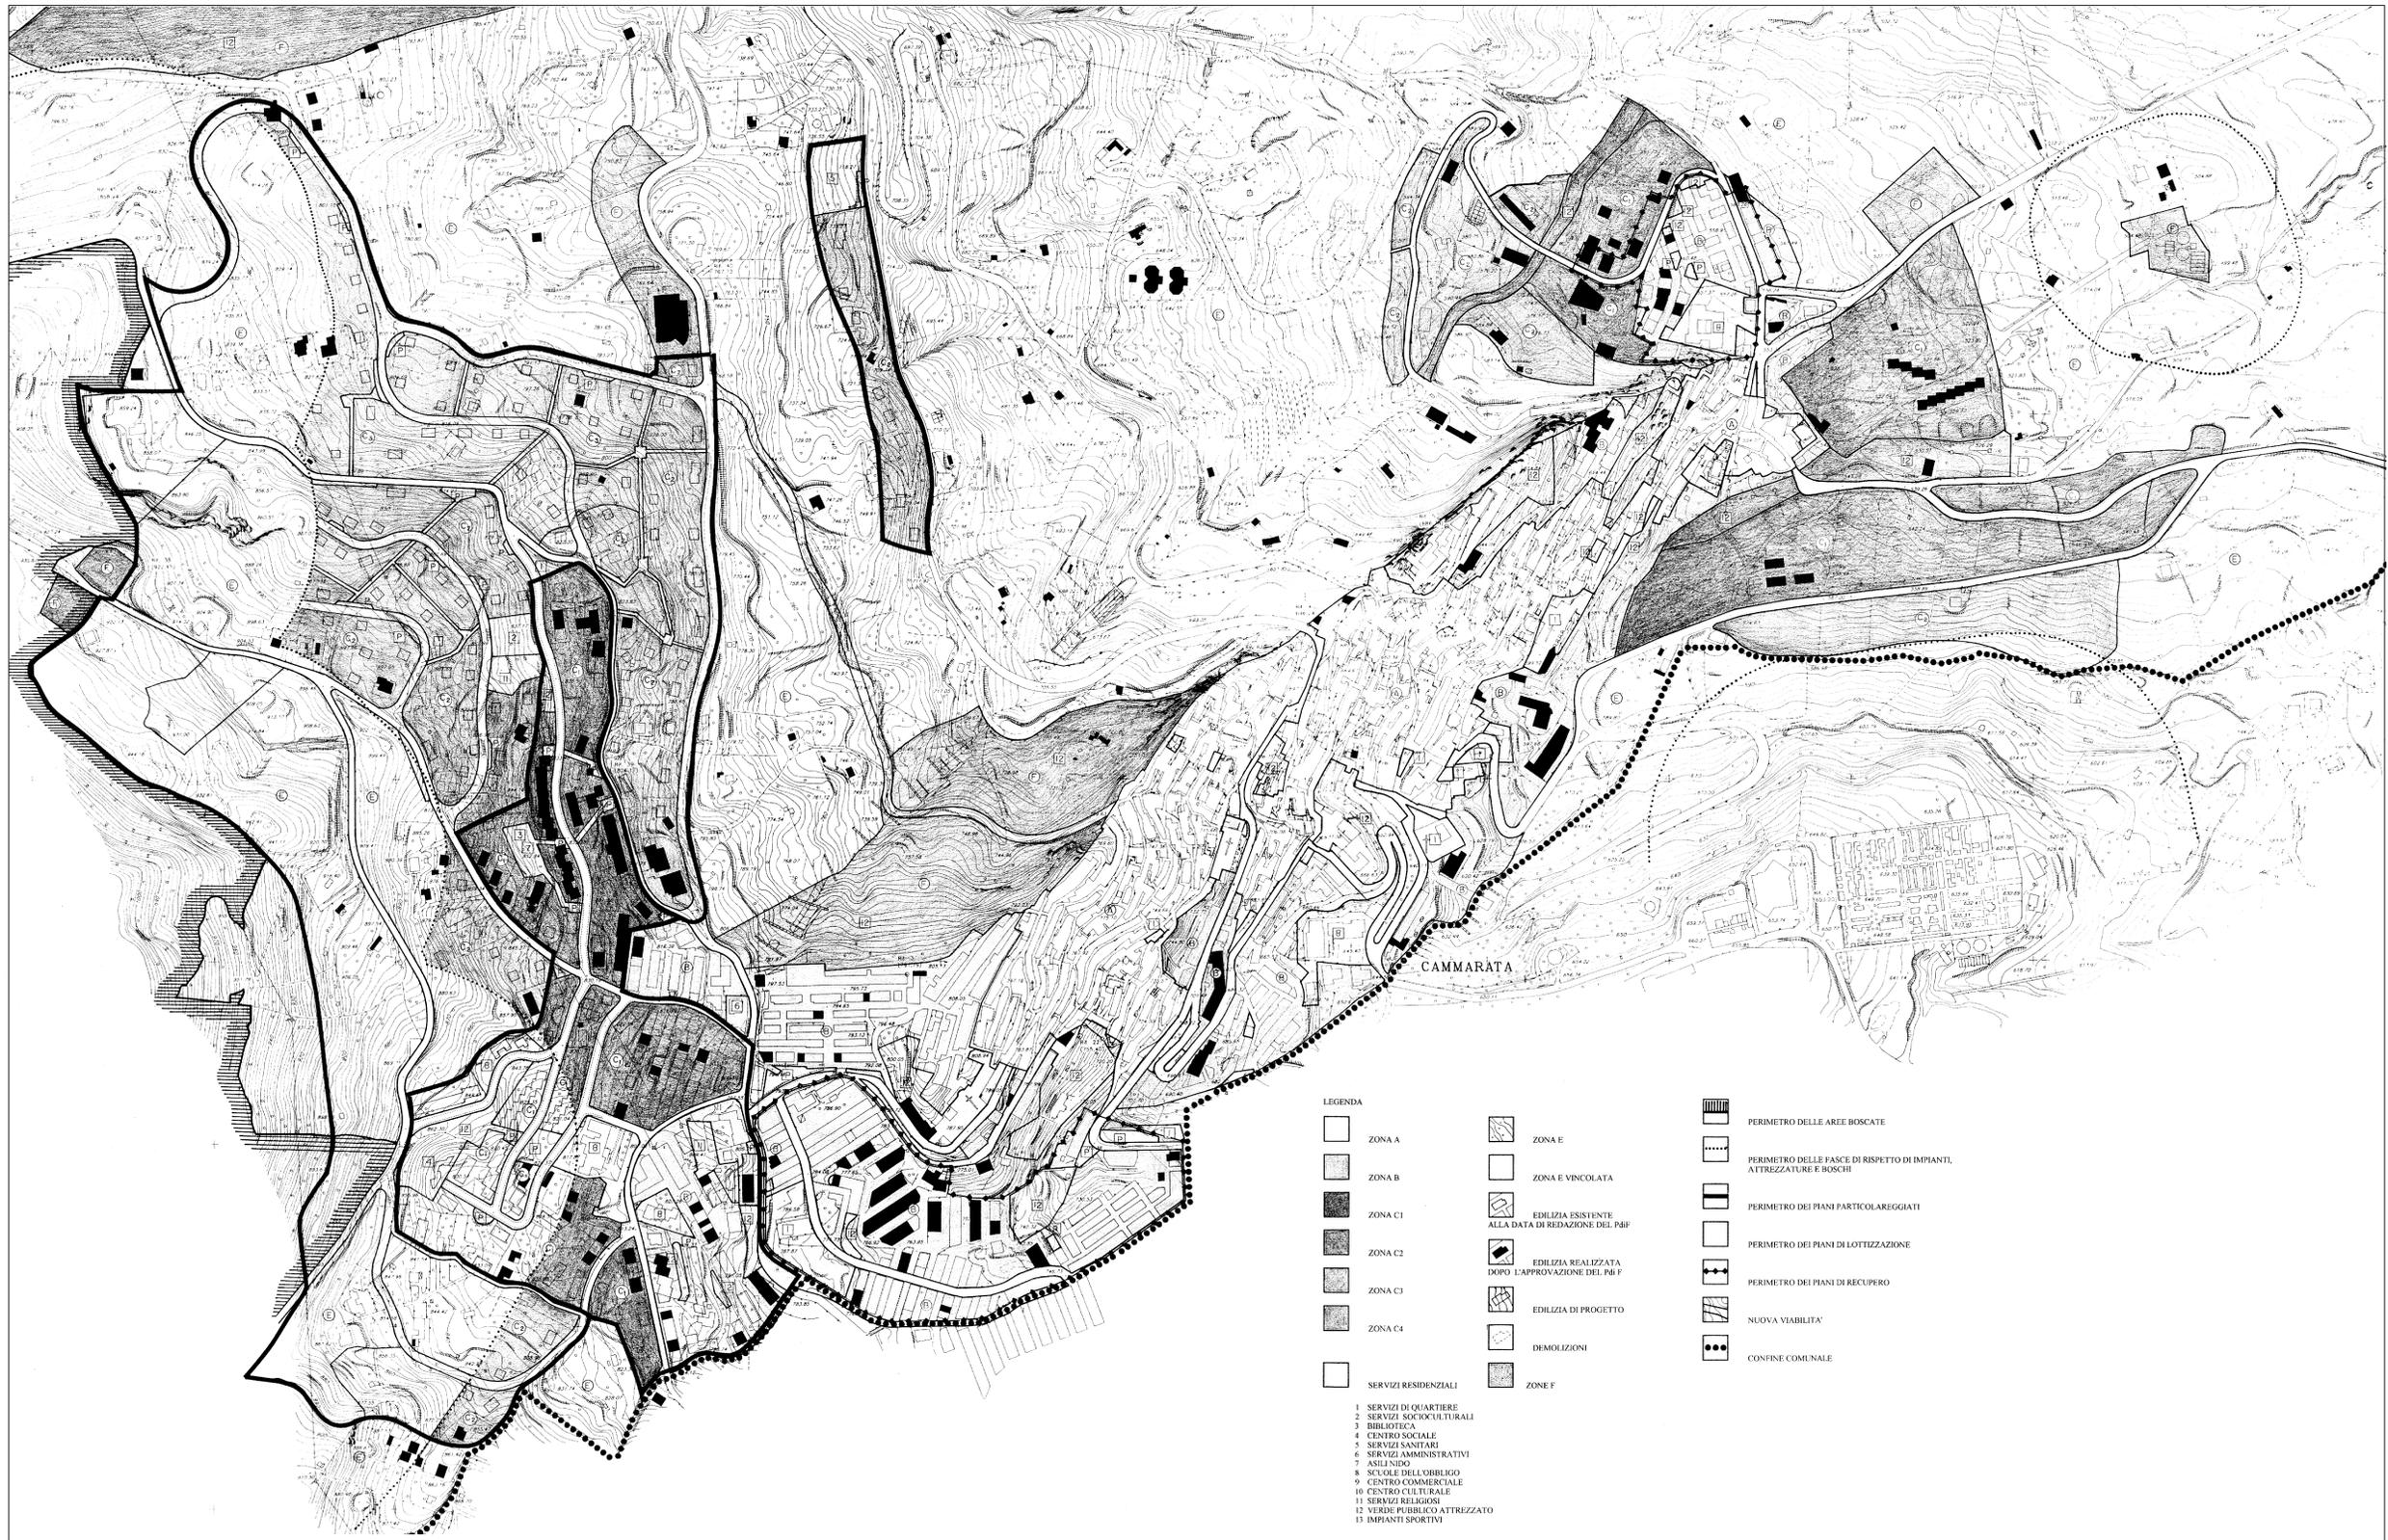

- LEGENDA**
- |  |                      |  |  |  |  |
|--|----------------------|--|--|--|--|
|  | ZONA A               |  | ZONA E   |  | PERIMETRO DELLE AREE BOSCADE   |
|  | ZONA B               |  | ZONA E VINCOLATA                                     |  | PERIMETRO DELLE FASCE DI RISPETTO DI IMPIANTI, ATTREZZATURE E BOSCHI |
|  | ZONA C1              |  | EDILIZIA ESISTENTE ALLA DATA DI REDAZIONE DEL P.R.G. |  | PERIMETRO DEI PIANI PARTICOLAREGGIATI                                |
|  | ZONA C2              |  | EDILIZIA REALIZZATA DOPO L'APPROVAZIONE DEL P.R.G.   |  | PERIMETRO DEI PIANI DI LOTTIZZAZIONE                                 |
|  | ZONA C3              |  | EDILIZIA DI PROGETTO                                 |  | PERIMETRO DEI PIANI DI RECUPERO                                      |
|  | ZONA C4              |  | DEMOLIZIONI  |  | NUOVA VIABILITA'   |
|  | SERVIZI RESIDENZIALI |  | ZONE F   |  | CONFINI COMUNALE   |
- 1 SERVIZI DI QUARTIERE
  - 2 SERVIZI SOCIOCULTURALI
  - 3 BIBLIOTECA
  - 4 CENTRO SOCIALE
  - 5 SERVIZI SANITARI
  - 6 SERVIZI AMMINISTRATIVI
  - 7 ASILI NIDO
  - 8 SCUOLE DELL'OBBLIGO
  - 9 CENTRO COMMERCIALE
  - 10 CENTRO CULTURALE
  - 11 SERVIZI RELIGIOSI
  - 12 VERDE PUBBLICO ATTREZZATO
  - 13 IMPIANTI SPORTIVI