




Piano Regolatore Generale

Prof. ing. arch. Giuseppe Trombino

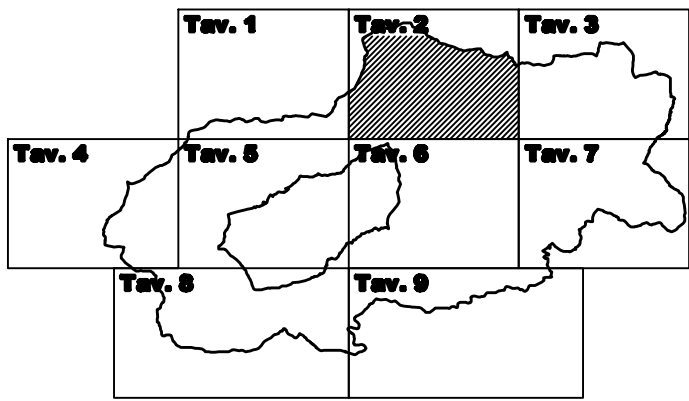

IL TERRITORIO COMUNALE. Decreto Sindacale n. 2
ZONIZZAZIONE del 19 Gennaio 2009

7.2

Scala 1:10.000

LEGENDA

- Zona A1 centro storico urbano**
- Zona A2 centro storico rurale**
- Zona B1, B2, B3 e servizi connessi**
- Zona C1, C2, C3 e servizi connessi**
- Zona C4 residenziali a bassa densità**
- Zona Cr Borgo Calca**
- Zona Ct turistico-ricettive**
- Zona Cc - Complessi ricettivi all'area aperta**
- Zona D1 - Aree industriali**
- Zona D2 - Aree artigianali**
- Zona D3 - Aree commerciali**
- Zone E1 - Verde agricolo periurbano**
- Zone E2 - Verde agricolo produttivo**
- Zone E3.1 Aree boscate naturali e di vegetazione ripariale**
- Zone E3.2 Aree boscate artificiali**
- Zona EF Parco agricolo dei Platani**
- Zone F - Attrezzature di interesse generale**
- Parchi urbani e territoriali (zona F2)**
- Cimitero (zona F6)**
- Depuratori (zona F7)**
- Parco bosco Salaci**
- Impianti tecnico distributivi (zona F9)**
- Impianti ferroviari (zona F10)**
- Riserva naturale monte Cammarata (D.A. n. 86/44 del 18.04.2000)**
- Area di preconservazione (D.A. n. 86/44 del 18.04.2000)**
- Area archeologica a vincolo diretto e fascia a vincolo indiretto**
- Zona a rischio di frana molto elevato (R4)**
- Zona a rischio di frana elevato (R3)**
- Limiti delle fasce di rispetto inalterabili**
- Limite delle fasce di rispetto delle aree boscate naturali**
- Limite delle fasce di rispetto delle aree boscate artificialmente**
- Perimetro delle aree ad alto grado di pericolosità geologica (cfr. Studio geologico)**
- Perimetro delle aree di salvaguardia delle risorse idriche sotterranee (cfr. Studio geologico)**
- Perimetro dei Siti di Interesse Comunitario**
- Beni culturali isolati (rif. scheda n. Mn)**
- Confine comunale**

