




Comune di
Cammarata
PROVINCIA DI AGRI

Piano Regolatore Generale

Prof. ing. arch. Giuseppe Trombino

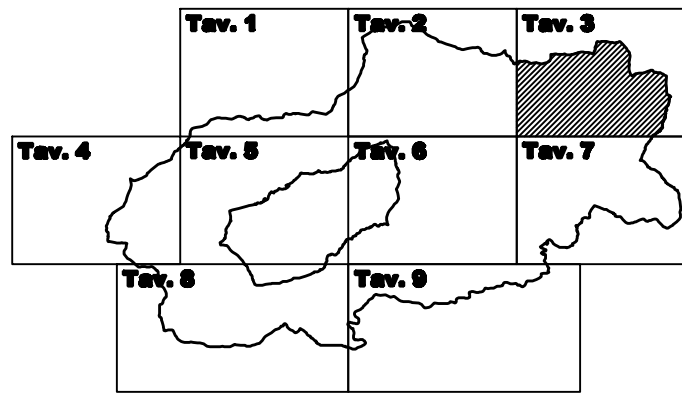

IL TERRITORIO COMUNALE. Decreto Sindacale n. 2
ZONIZZAZIONE del 19 Gennaio 2009

7.3

Scala 1:10.000

LEGENDA

- | | | | |
|--|--|--|---|
| | Zona A1 centro storico urbano | | Zone E1 - Verde agricolo periurbano |
| | Zona A2 centro storico rurale | | Zone E2 - Verde agricolo produttivo |
| | Zone B1, B2, B3 e servizi connessi | | Zone E3.1 Aree boscate naturali e di vegetazione ripariale |
| | Zone C1, C2, C3 e servizi connessi | | Zone E3.2 Aree boscate artificiali |
| | Zone C4 residenziali a bassa densità | | Zona EF Parco agricolo dei Platani |
| | Zona Cr Borgo Calca | | Zone F - Attrezzature di interesse generale |
| | Zone Ct turistico-ricettive | | Parchi urbani e territoriali (zona F2) |
| | Zone Co - Complessi ricettivi all'area aperta | | Cimitero (zona F6) |
| | Zone D1 - Aree industriali | | Depuratori (zona F7) |
| | Zone D2 - Aree artigianali | | Parco bosco Salaci |
| | Zone D3 - Aree commerciali | | Impianti tecnico distributivi (zona F9) |
| | | | Impianti ferroviari (zona F10) |
| | | | Riserva naturale monte Cammarata (D.A. n. 86/44 del 18.04.2000) |
| | | | Area di preiserva (D.A. n. 86/44 del 18.04.2000) |
| | | | Area archeologica a vincolo diretto e fascia a vincolo indiretto |
| | | | Zone a rischio di frana molto elevato (R4) |
| | | | Zone a rischio di frana elevato (R3) |
| | | | Limiti delle fasce di rispetto modificabili |
| | | | Limite delle fasce di rispetto delle aree boscate naturali |
| | | | Limite delle fasce di rispetto delle aree boscate artificialmente |
| | | | Perimetro delle aree ad alto grado di pericolosità geologica (cfr. Studio geologico) |
| | | | Perimetro delle aree di salvaguardia delle risorse idriche sotterranee (cfr. Studio geologico) |
| | | | Perimetro dei Siti di Interesse Comunitario |
| | | | Beni culturali isolati (rif. scheda n. Ma) |
| | | | Confine comunale |

