




**Comune di
Cammarata**
PROVINCIA DI AGRISSIMO

Piano Regolatore Generale

Prof. ing. arch. Giuseppe Trombino

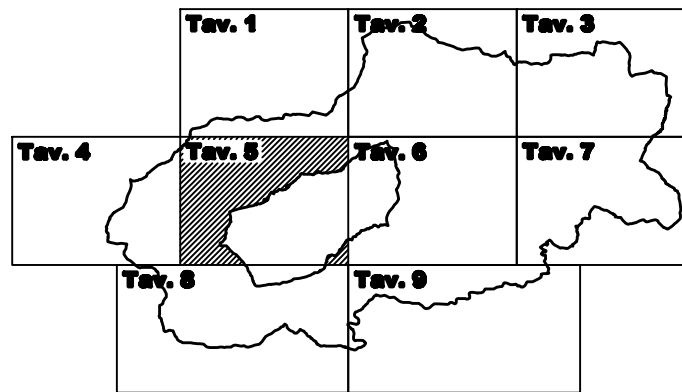

IL TERRITORIO COMUNALE. Decreto Sindacale n. 2
ZONIZZAZIONE del 19 Gennaio 2009

7.5

Scala 1:10.000

LEGENDA

Zona A1 centro storico urbano

Zona A2 centro storico rurale

Zona B1, B2, B3 e servizi connessi

Zona C1, C2, C3 e servizi connessi

Zona C4 residenziali a bassa densità

Zona Cr Borgo Callea

Zona Ct turistico-ricettive

Zona Co - Complessi ricettivi all'area aperta

Zona D1 - Aree industriali

Zona D2 - Aree artigianali

Zona D3 - Aree commerciali

Zone E1 - Verde agricolo periurbano

Zone E2 - Verde agricolo produttivo

Zone E3.1 Aree boscate naturali e di vegetazione ripariale

Zone E3.2 Aree boscate artificiali

Zona EF Parco agricolo dei Platani

Zone F - Attrezzature di interesse generale

Parchi urbani e territoriali (zone F2)

Cimitero (zona F6)

Depuratori (zone F7)

Parco bosco Salaci

Impianti tecnico distributivi (zone F9)

Impianti ferroviari (zona F10)

Riserva naturale monte Cammarata (D.A. n. 8644 del 18.04.2009)

Area di prerierva (D.A. n. 8644 del 18.04.2009)

Area archeologica a vincolo diretto e fascia a vincolo indiretto

Zone a rischio di frana molto elevato (R4)

Zone a rischio di frana elevato (R3)

Limiti delle fasce di rispetto inedificabili

Limite delle fasce di rispetto delle aree boscate naturali

Limite delle fasce di rispetto delle aree boscate artificialmente

Perimetro delle aree ad alto grado di pericolosità geologica (cfr. Studio geologico)

Perimetro delle aree di salvaguardia delle risorse idriche sotterranee (cfr. Studio geologico)

Perimetro dei Siti di Interesse Comunitario

Beni culturali isolati (rif. scheda n. Mn)

Confine comunale

